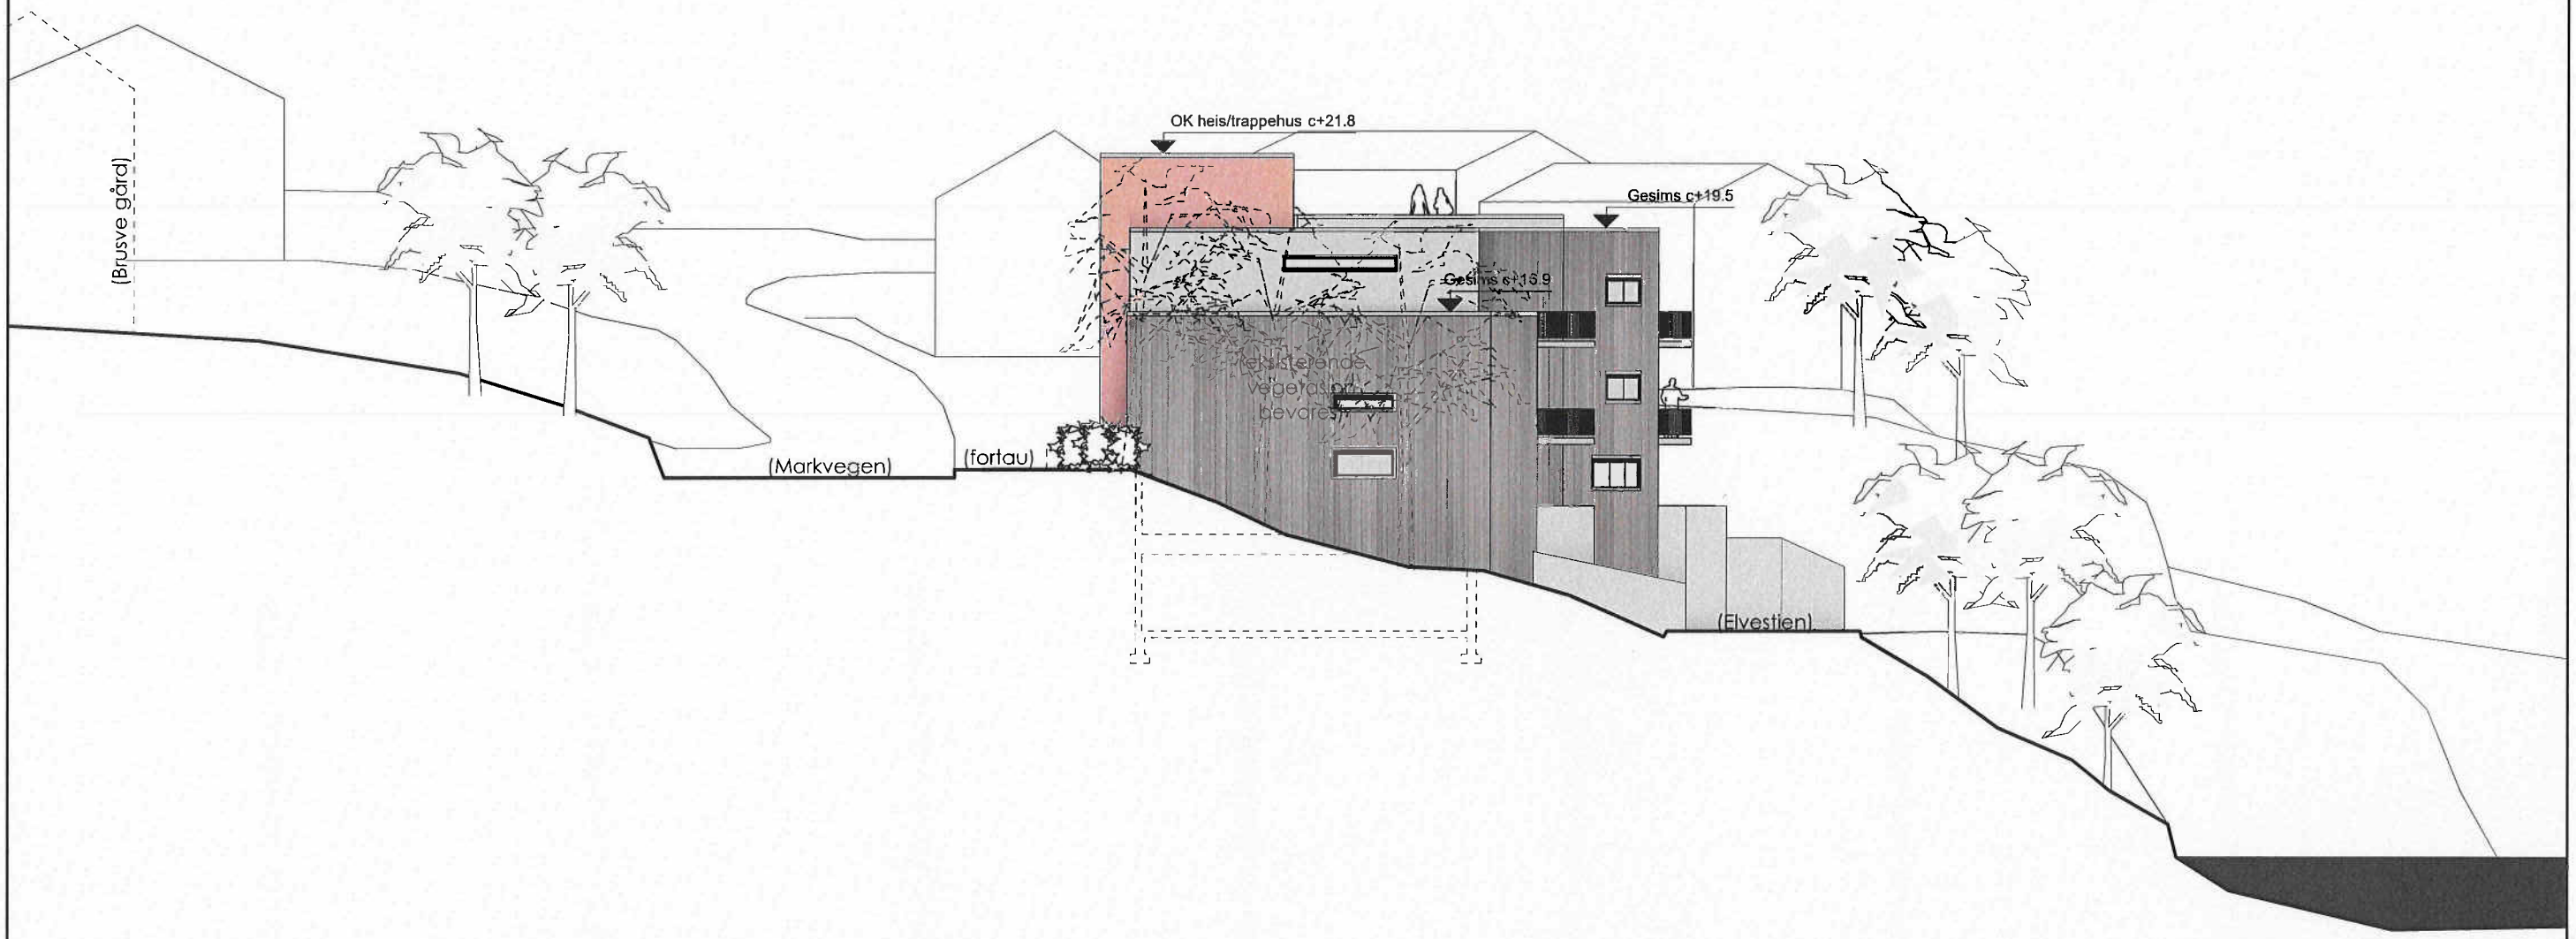

Grande Eiendom AS Elvestien 1 gnr./bnr. 315/1 fnr 67 PROSJEKT				E D C B A
		REV.NR.	REVISJONEN OMFATTER	TEGN/ANSV. / DATO:
		PROSJEKTNR.: 0907	TEGNINGSTITTEL **Fasade nordøst**	MÅLESTOKK 1:200 / REV. INDEX
				MÅLEENHET mm / TEGN.NR. A.2.40 **201**
	DAK REF.	FASE		TEGN. AS
	ARKIV / KONTROLL			DATO --0909 / ERSTATTER NR.

Vedlegg E-4

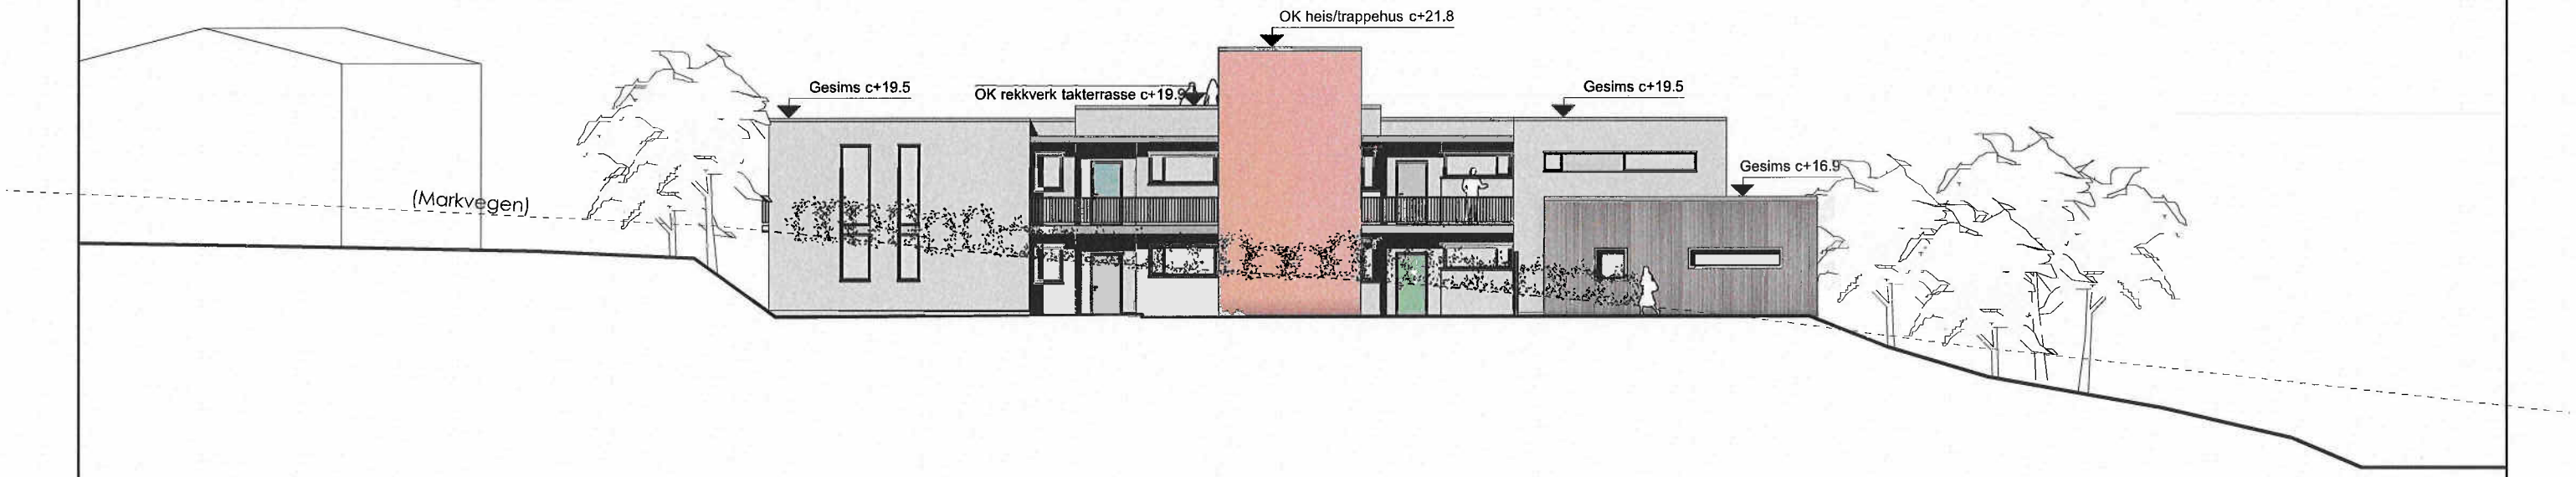

PROSJEKT

Grande Eiendom AS

Elvestien 1
gnr./bnr. 315/1 fnr 67

DAK REF.
ARKIV
KONTROLL

REV.NR.	REVISJONEN OMFATTER	TEGN/ANSV.	DATO:
			E
			D
			C
			B
			A

PROSJEKTNR.: 0907

FASE

TEGNINGSTITTEL

Fasade sørøst

MÅLESTOKK 1:200	REV. INDEX
MÅLEENHET mm	TEGN.NR. A.2.40 **202**
TEGN. AS	
DATO --0909	ERSTATTER NR.